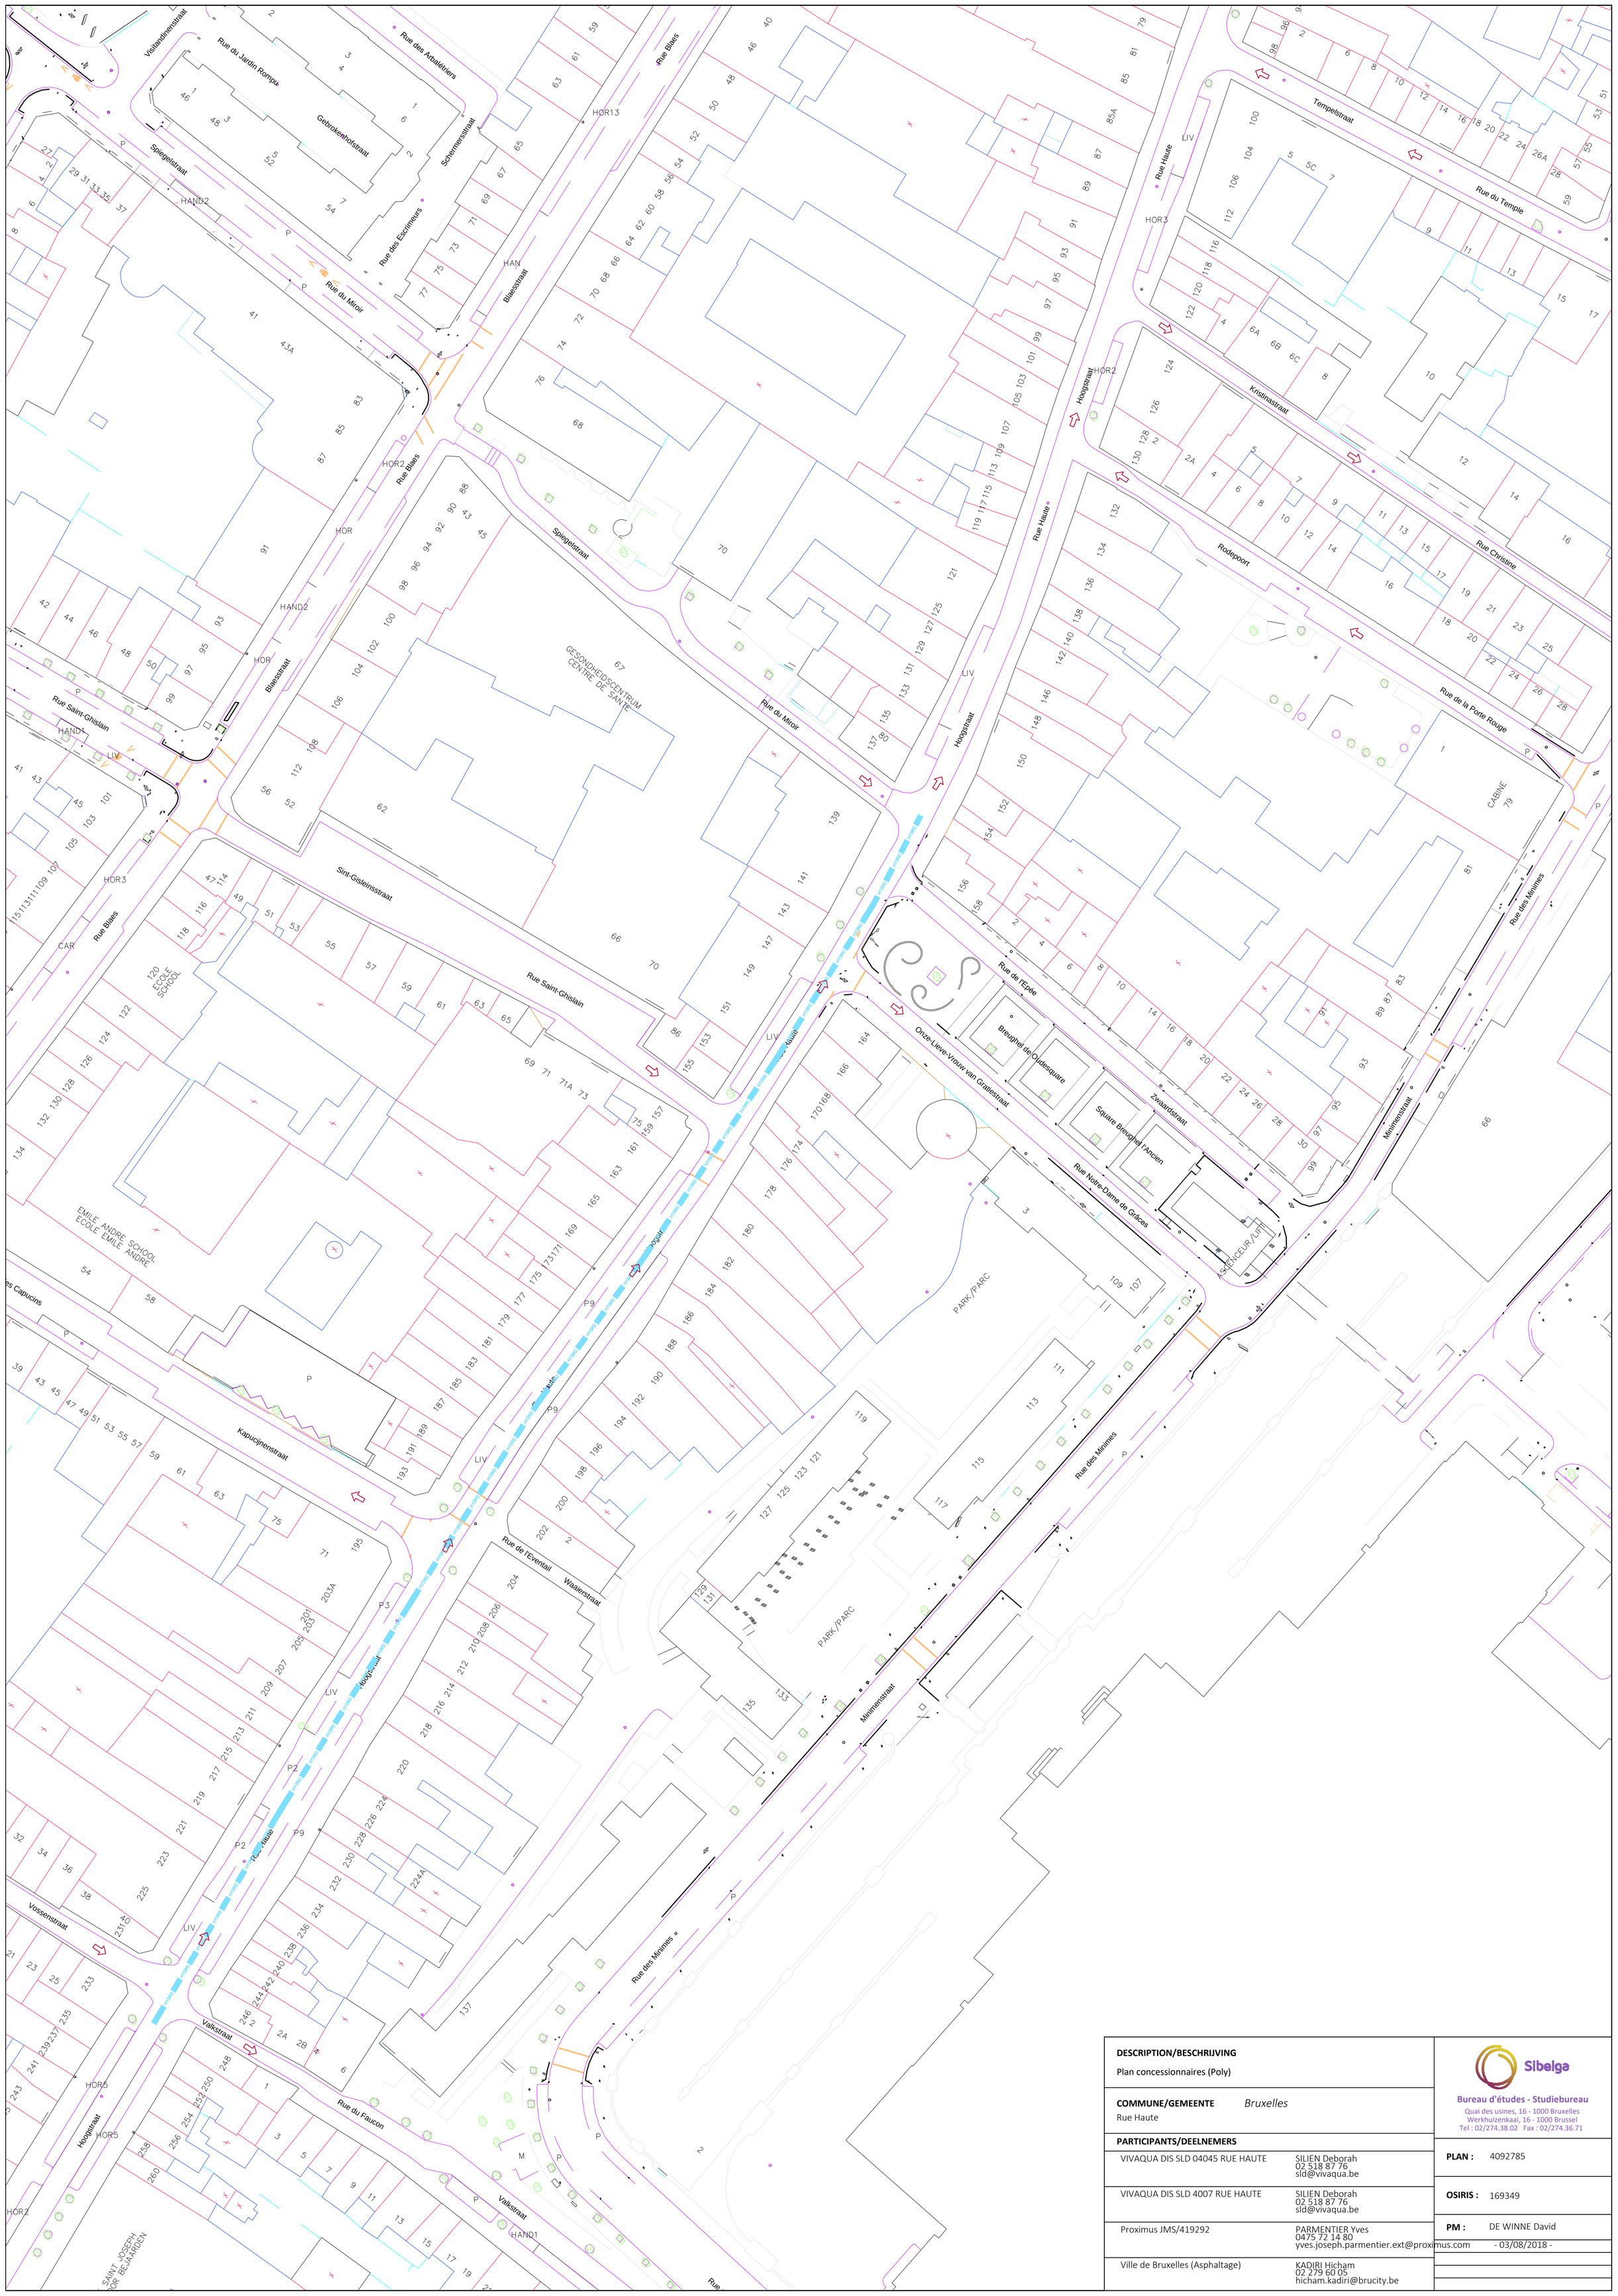

DESCRIPTION/BESCHRIJVING

Plan concessionnaires (Poly)

COMMUNE/GEMEENTE *Bruxelles*

Rue Haute

PARTICIPANTS/DEELNEMERS

VIVAQUA DIS SLD 04045 RUE HAUTE	SILIEN Deborah 02 518 87 76 sld@vivaqua.be
VIVAQUA DIS SLD 4007 RUE HAUTE	SILIEN Deborah 02 518 87 76 sld@vivaqua.be
Proximus JMS/419292	PARMENTIER Yves 0475 72 14 80 yves.joseph.parmentier.ext@proximus.com
Ville de Bruxelles (Asphaltage)	KADIRI Hicham 02 279 60 05 hicham.kadiri@brucity.be

Sibelga

Bureau d'études - Studiebureau

Quai des usines, 16 - 1000 Bruxelles
Werkhuizenkaai, 16 - 1000 Brussel
Tel : 02/274.38.02 Fax : 02/274.36.71

PLAN : 4092785

OSIRIS : 169349

PM : DE WINNE David

- 03/08/2018 -